

平成 27 年度版防犯灯地図の送付及び  
自治会町内会所有鋼管ポール等防犯灯の灯数調査について（依頼）

時下 ますますご清祥のこととお喜び申し上げます。

さて、LED 防犯灯 ESCO 事業につきましては、皆様の御協力のもと、電柱共架タイプの防犯灯約 11 万 5 千灯を無事交換することができました。厚く御礼申し上げます。

交換の終了した防犯灯につきましては、すでに平成 27 年 3 月に工事完成報告としてリストをお送りさせていただいているところですが、このたび LED 防犯灯 ESCO 事業の結果を含めた防犯灯地図が完成しましたので、送付いたします。防犯灯の見守りにご活用くださいますようお願いいたします。

なお、平成 27 年 2 月末時点の地図であるため、その後工事を行った箇所等は反映されていませんので、ご容赦くださいますようお願いいたします。

また、いまだ未交換の防犯灯につきましては、皆様からご連絡いただいたのち、順次調査を行い対応させていただいておりますので、LED 化まで今しばらくお待ちいただきますようお願い申し上げます。

さて、自治会町内会様で引き続き所有・維持管理される防犯灯につきましては、大半が鋼管ポールタイプの防犯灯となりました。

今後、これらの鋼管ポール等防犯灯の LED 化に向け、より正確な防犯灯数の把握が必要となってまいります。

つきましては、今回送付いたしました防犯灯地図を現地と照らし合わせていただき、鋼管ポール等防犯灯の灯数について別紙「自治会町内会所有鋼管ポール等防犯灯灯数報告書」にてご回答くださいますようお願いいたします。

<添付資料>

1. 自治会町内会所有鋼管ポール等防犯灯灯数報告書
2. 平成 27 年度版防犯灯地図

## 自治会町内会所有鋼管ポール等防犯灯の灯数調査について

別紙の「自治会町内会所有鋼管ポール等防犯灯灯数報告書」にて、自治会町内会様ごとにご回答ください。

報告書は各区役所地域振興課へ、持参もしくは FAX にてご提出ください。

<回答期限>

~~平成 27 年 8 月 31 日 (月)~~ ⇒ 平成 27 年 10 月末日

<問合せ先>

名称	電話番号	F A X 番号	所在地
市民局地域防犯支援課	671-3709	664-0734	中区港町 2-6

<提出先> おかけ間違いのないようご注意ください。

名称	電話番号	F A X 番号	所在地
鶴見区地域振興課	510-1692	510-1892	鶴見区鶴見中央 3-20-1
神奈川区地域振興課	411-7087	323-2502	神奈川区広台太田町 3-8
西区地域振興課	320-8388	322-5063	西区中央 1-5-10
中区地域振興課	224-8131	224-8215	中区日本大通 35
南区地域振興課	743-8192	712-0404	南区花之木町 3-48-1
港南区地域振興課	847-8391	842-8193	港南区港南中央通 10-1
保土ヶ谷区地域振興課	334-6302	332-7409	保土ヶ谷区川辺町 2-9
旭区地域振興課	954-6092	955-3341	旭区鶴ヶ峰 1-4-12
磯子区地域振興課	750-2391	750-2534	磯子区磯子 3-5-1
金沢区地域振興課	788-7801	788-1937	金沢区泥亀 2-9-1
港北区地域振興課	540-2234	540-2245	港北区大豆戸町 26-1
緑区地域振興課	930-2237	930-2242	緑区寺山町 118
青葉区地域振興課	978-2291	978-2413	青葉区市ヶ尾町 31-4
都筑区地域振興課	948-2234	948-2239	都筑区茅ヶ崎中央 32-1
戸塚区地域振興課	866-8413	864-1933	戸塚区戸塚町 16-17
栄区地域振興課	894-8392	894-3099	栄区桂町 303-19
泉区地域振興課	800-2397	800-2507	泉区和泉町 4636-2
瀬谷区地域振興課	367-5692	367-4423	瀬谷区二ツ橋町 190

<担当>

市民局地域防犯支援課

電話：045-671-3709

FAX：045-664-0734

市役所記入欄
区
—

自治会町内会所有鋼管ポール等防犯灯  
灯数報告書

提出日：平成 27 年 月 日

自治会町内会名：\_\_\_\_\_

代表者：氏名：\_\_\_\_\_ 電話番号：\_\_\_\_\_

1. 自治会町内会が所有・維持管理を行っている鋼管ポール等防犯灯について、灯数を報告します。

自治会町内会で所有・維持管理している鋼管ポール等防犯灯（木柱・コンクリート柱などの独立柱も含む）について、「あり」または「なし」に○をしていただき、「あり」の場合は灯数をご記入ください。

なお、次のものは含まないでください。

防犯灯が設置されていない鋼管ポール、個人や法人が所有する鋼管ポール等に設置された防犯灯、商店街灯タイプの防犯灯、マンション灯、駐車場照明、壁付照明など

あり【 灯】	なし（○灯）
--------	--------

2. 平成 27 年度防犯灯地図の内容について報告します。

地図上の、鋼管ポール等防犯灯（◇マーク）について、地図と現地を照らし合わせていただき、ご記入ください。地図と現地に相違がない場合はそれぞれの欄に〇をご記入下さい。

(1) 地図上には「◇マーク」が記載されていないが、現地には自治会町内会所有の鋼管ポール等防犯灯がある。

地図上で不足している灯数を記入してください。

灯
---

(2) 地図上には「◇マーク」が記載されているが、現地には自治会町内会所有の鋼管ポール等防犯灯が存在しない。

現地に存在しない「◇マーク」の件数を記入してください。

件
---


※10月末日までにご報告をお願いいたします。

ご協力ありがとうございました。



# 町内会 <見本>

○この地図には、自治会・町内会の区域を、防犯灯設置申請用に表示してありますが、実際とは異なる場合がございます。  
 ○縮尺は2500分の1です。地図上での1cmが25mになります。  
 ○目的外的使用・複写・開示を禁止します。

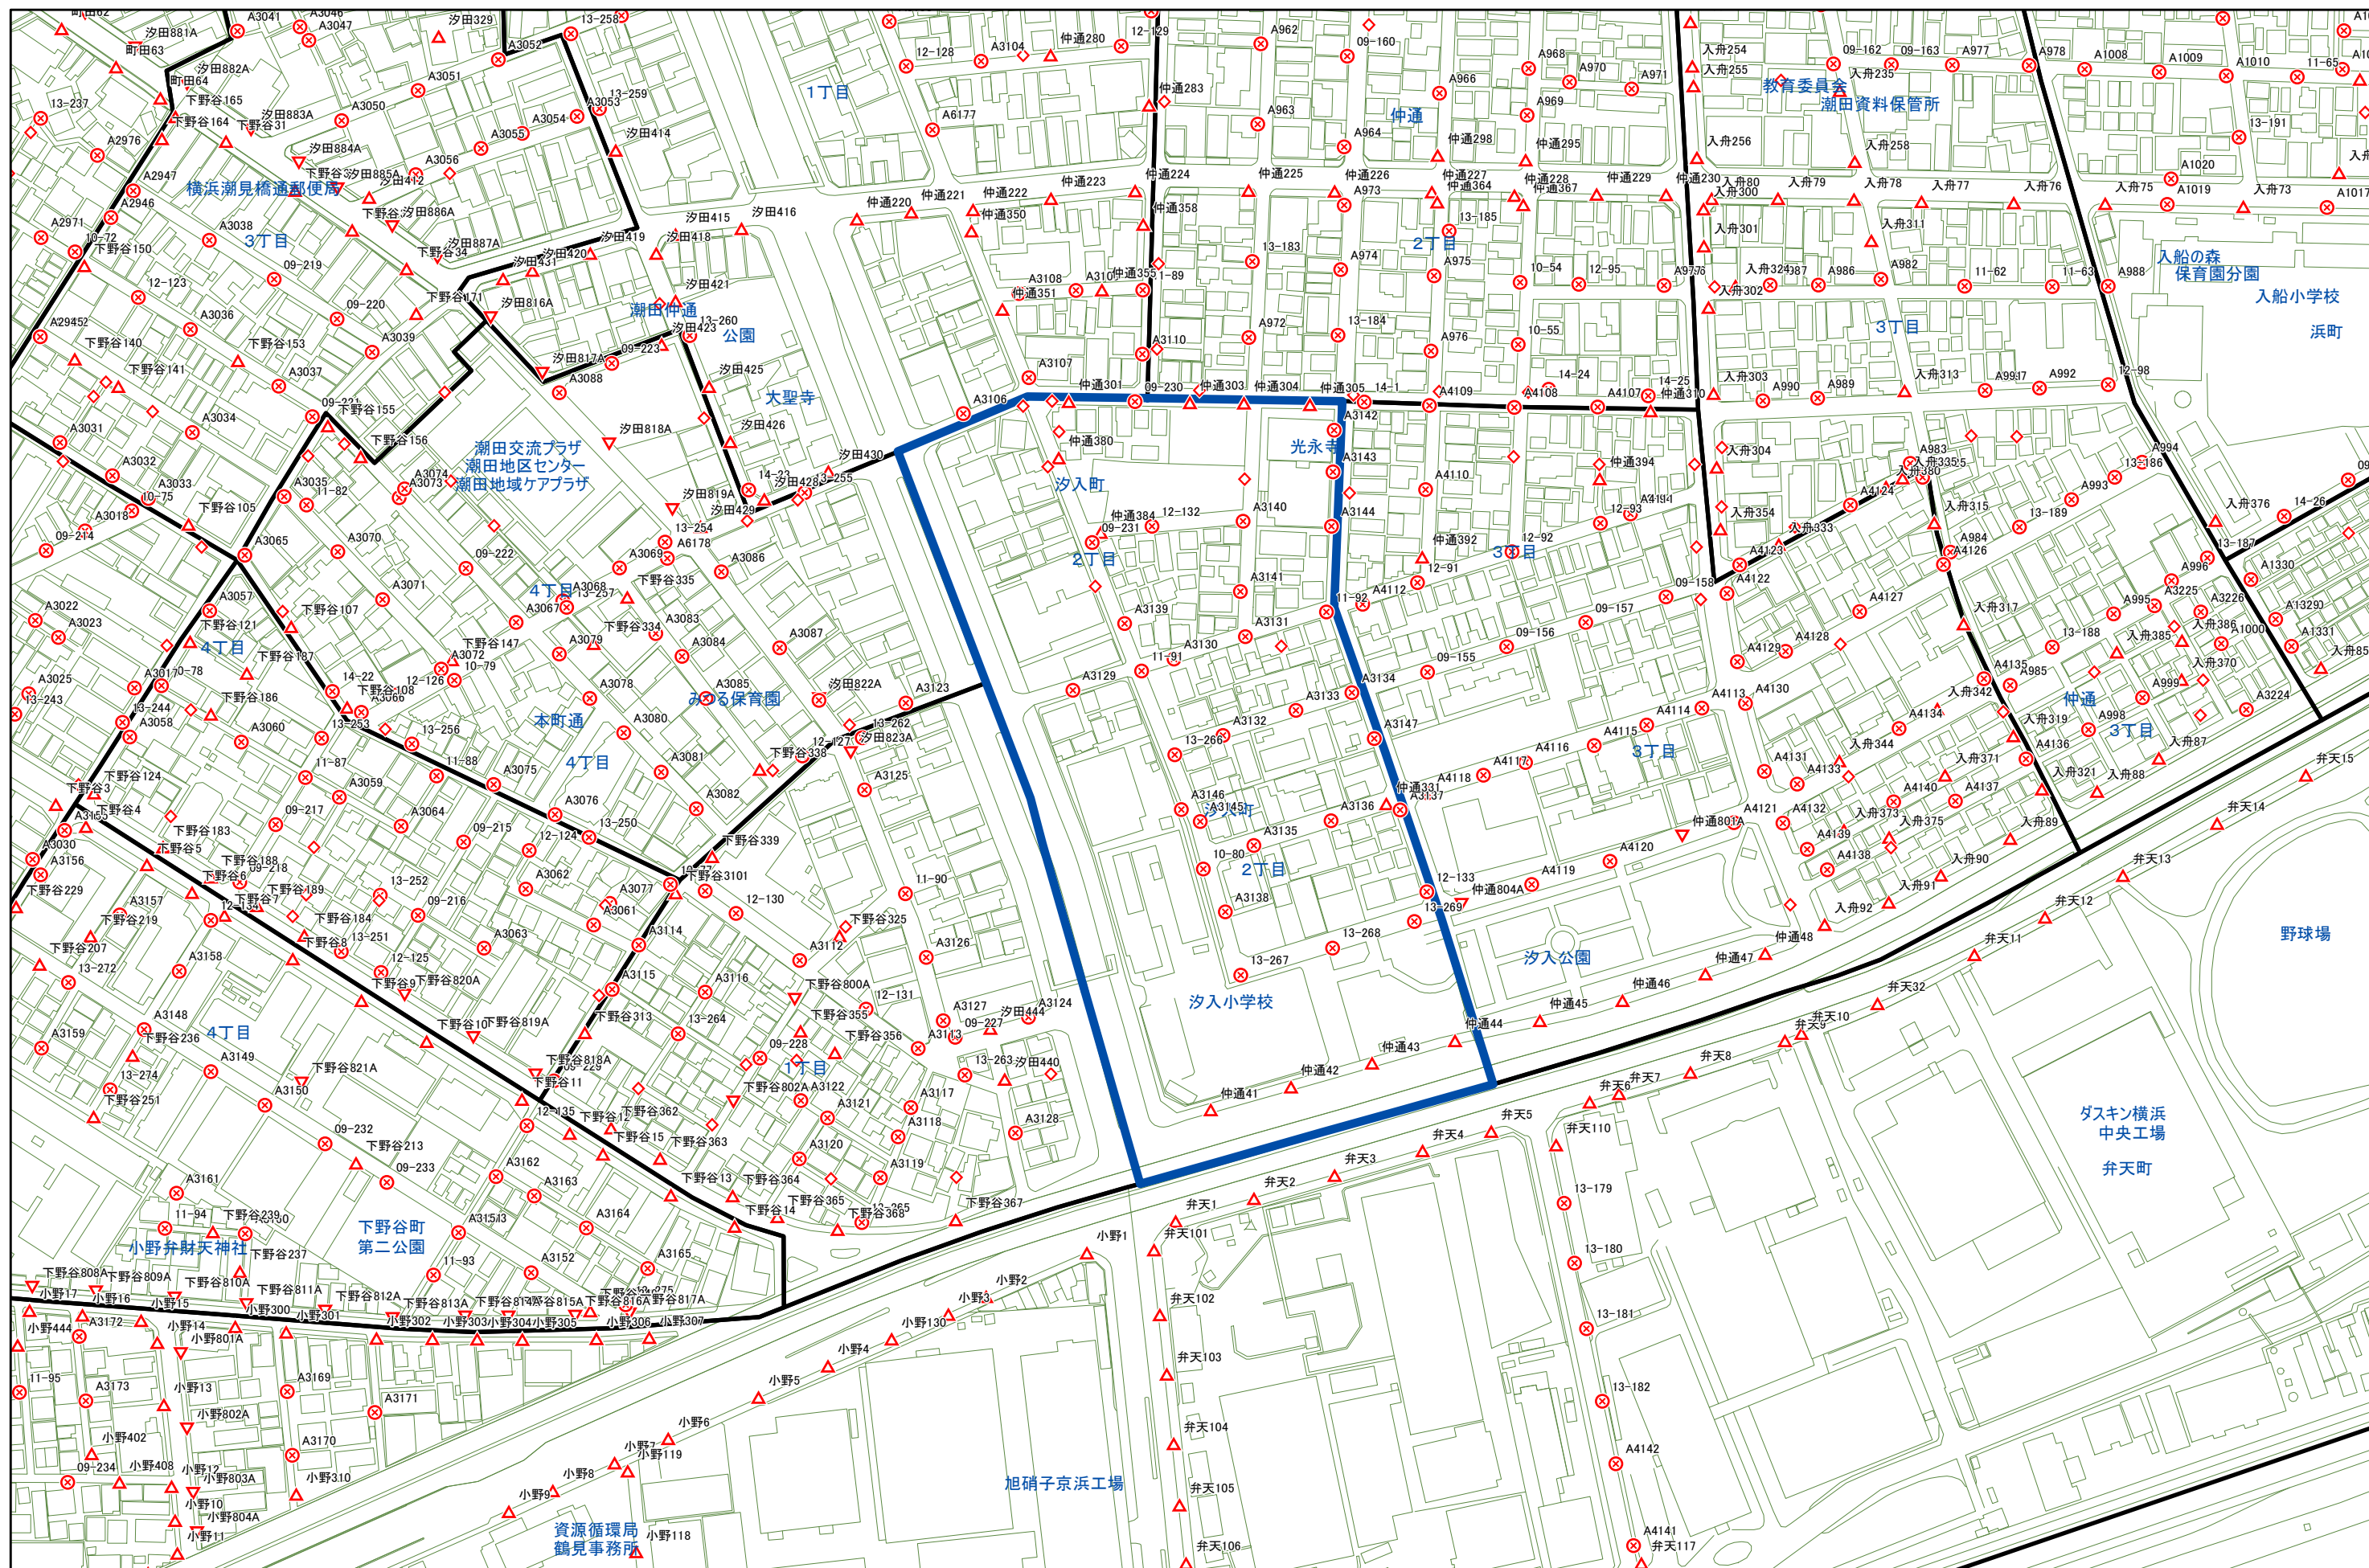

凡例：  
 ⊗ 横浜市LED防犯灯  
 ◆ 自治会町内会等防犯灯(鋼管ポール等)  
 □ 自治会町内会等防犯灯(電柱共架)  
 ▲ 防犯灯のない東電柱  
 ▼ 防犯灯のないNTT柱

